

# RZUT PARTERU

skala 1:100

DOMEK NR 7  
PU = 126,01 m<sup>2</sup>

DOMEK NR 6  
PU = 123,78 m<sup>2</sup>


DOMEK NR 5  
PU = 123,78 m<sup>2</sup>

DOMEK NR 4  
PU = 123,78 m<sup>2</sup>

DOMEK NR 3  
PU = 123,78 m<sup>2</sup>

DOMEK NR 2  
PU = 123,78 m<sup>2</sup>

DOMEK NR 1  
PU = 123,78 m<sup>2</sup>

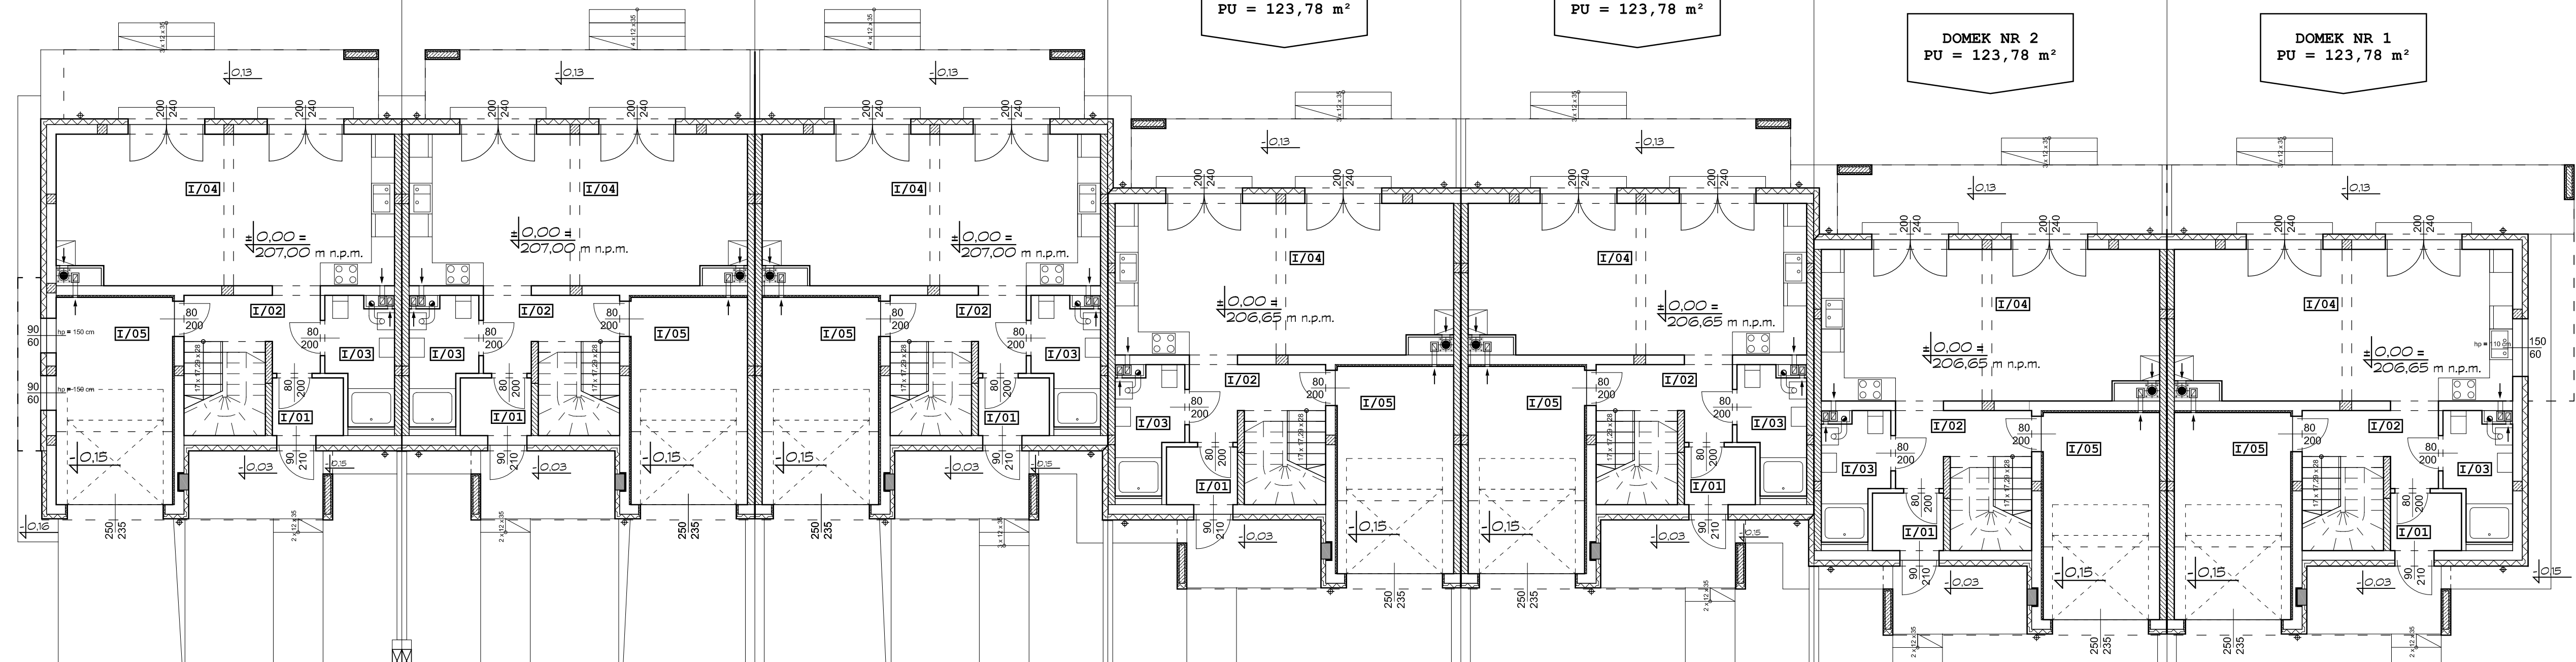

- ŻELBET
- BLOCZKI SILIKATOWE
- PUSTAK CERAMICZNY PORYZOWANY O1

GRANICA TERENU INWESTYCJI