


RZUT PIĘTRA

skala 1:100

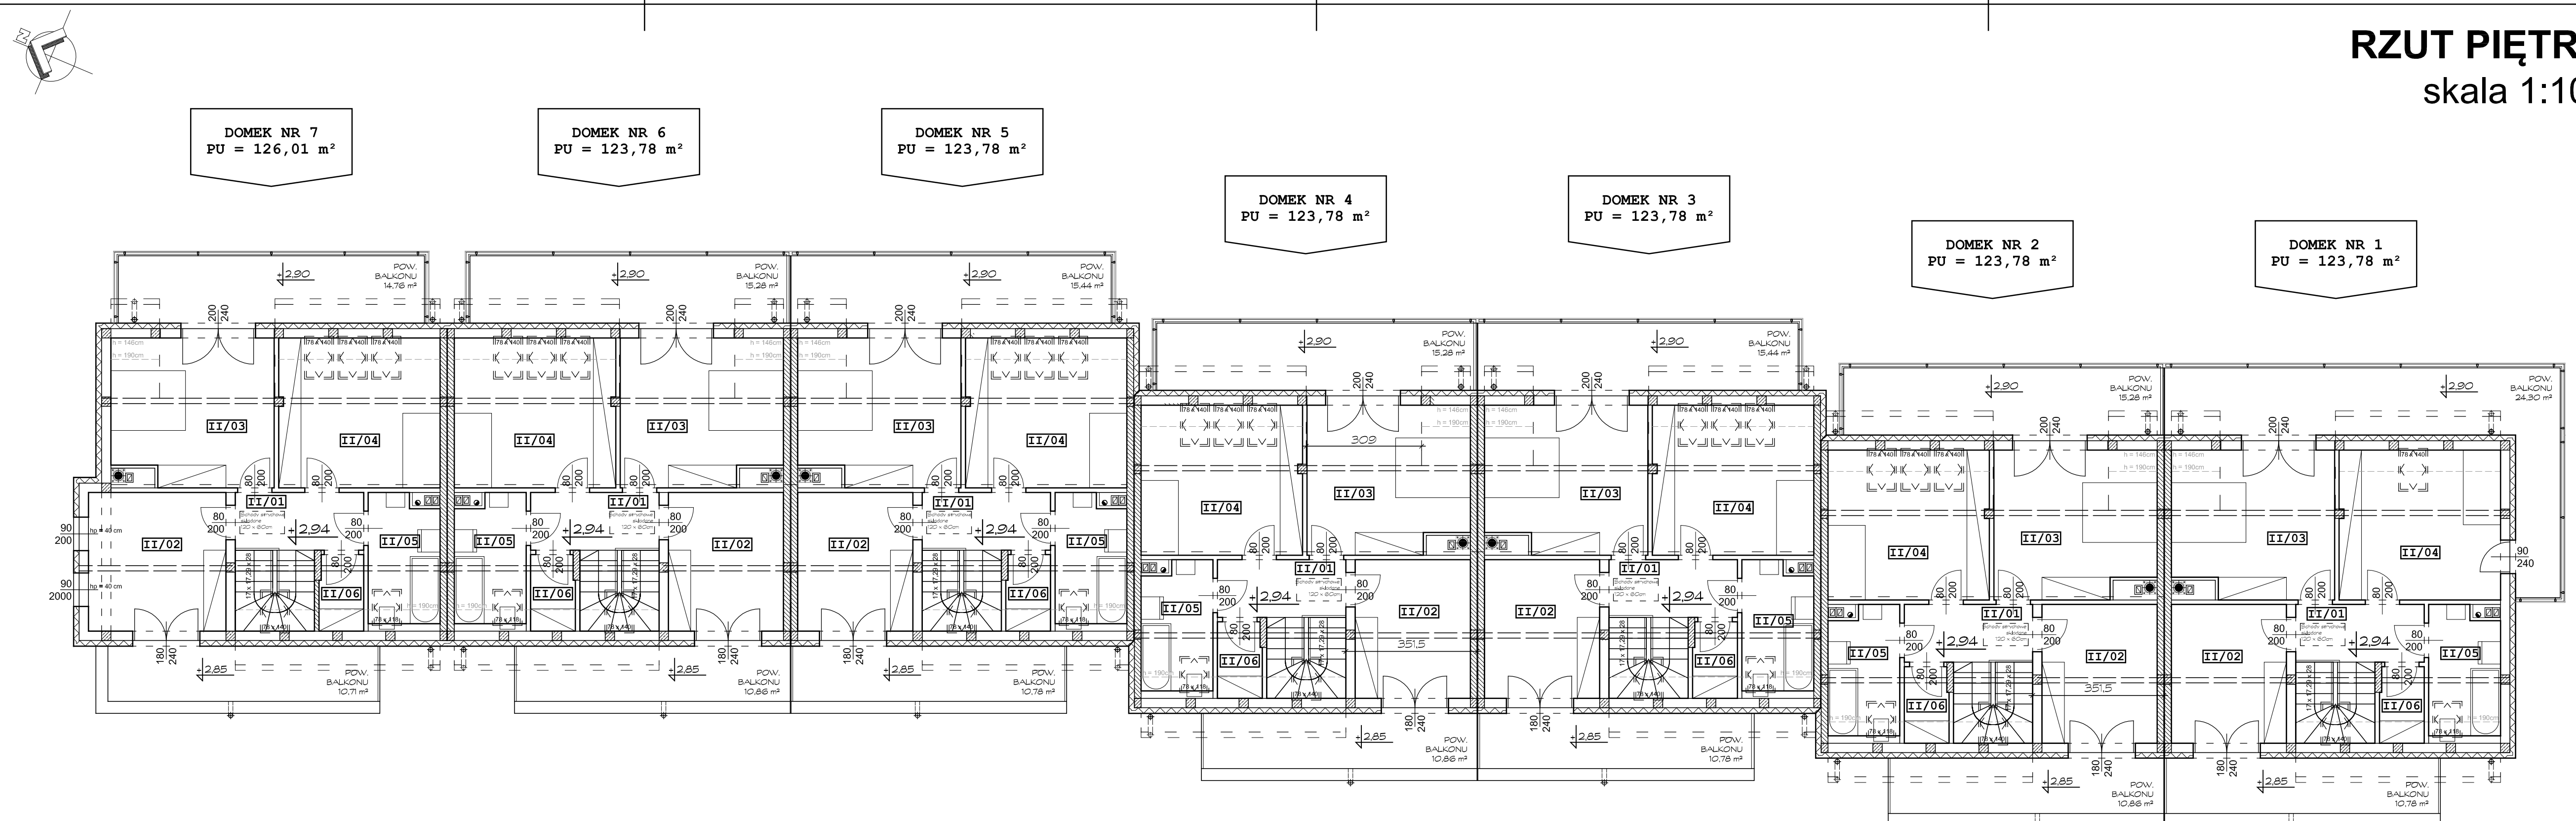

- ŻELBET
- BLOCZKI SILIKATOWE
- PUSTAK CERAMICZNY PORYZOWANY

35-122 RZESZÓW
 UL. KOTULI 34,
 NIP: 613-916-20-81
 E-MAIL: BIURO@WIERCICHU.PL
 TEL: 665 011 018

BIURO ARCHYTEKTONICZNE
WIERCICHU