


DOMEK NR 6
PIĘTRO
SKALA 1:100

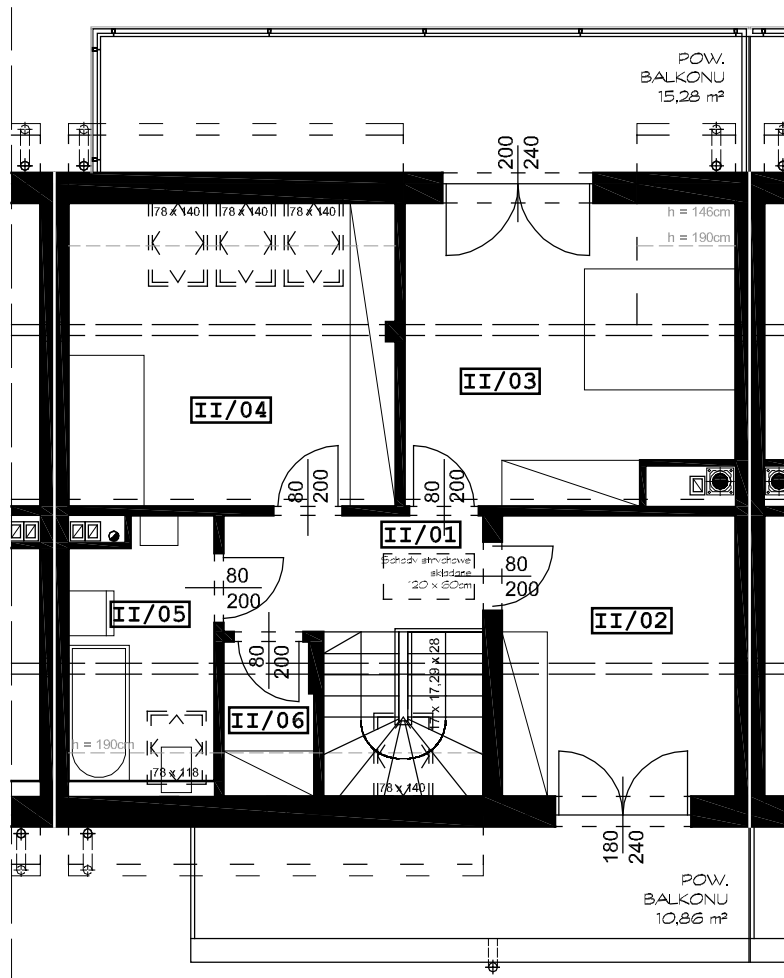

ZESTAWIENIE POMIESZCZEŃ - PIĘTRO						
NR	POMIESZCZENIE	POSADZKA	powierzchnia użytkowa [m ²]		powierzchnia pomocnicza [m ²]	powierzchnia podłogi [m ²]
II/01	komunikacja	panele	5,31	55,10	-	5,31
II/02	pom. gospodarcze	panele	11,46		-	11,46
II/03	sypialnia 02	panele	16,05		0,75	16,80
II/04	sypialnia 03	panele	14,86		2,47	17,33
II/05	łazienka	gress	5,69		0,71	6,40
II/06	garderoba	gress	1,73		0,69	2,42
					4,62	59,72