


DOMEK NR 7
PARTER
SKALA 1:100

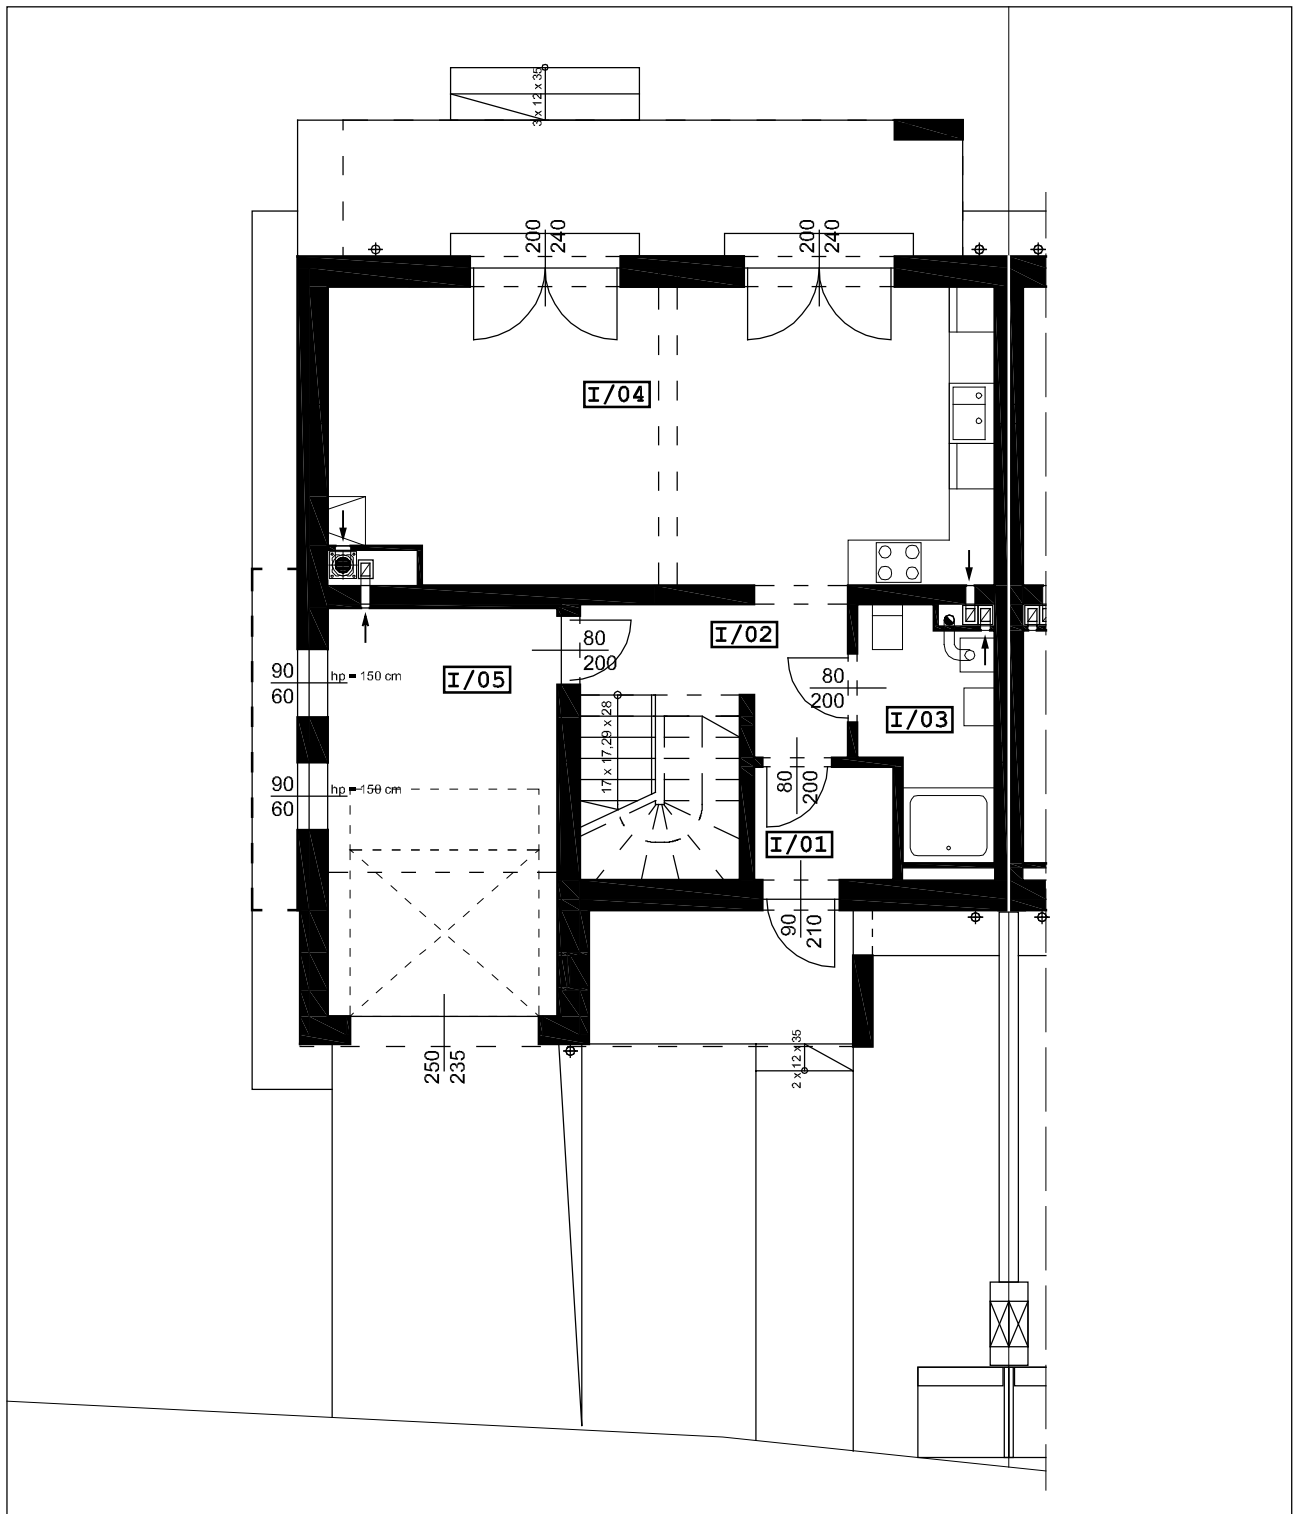

ZESTAWIENIE POMIESZCZEŃ - PARTER			
NR	POMIESZCZENIE	POSADZKA	powierzchnia użytkowa [m ²]
I/01	wiatrołap	gress	2,77
I/02	komunikacja	gress	10,23
I/03	łazienka	gress	5,10
I/04	salon z aneksem kuch.	panele/gress	34,19
I/05	garaż	gress	16,39
			68,68