


**DOMEK NR 7  
PIĘTRO  
SKALA 1:100**

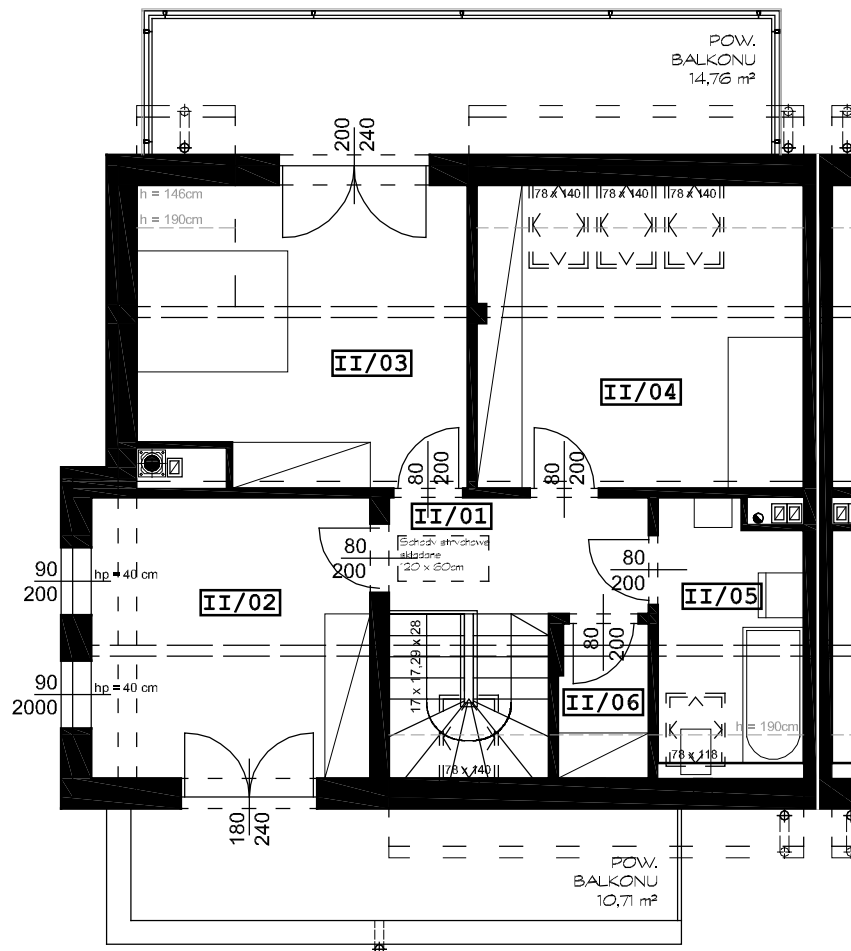

ZESTAWIENIE POMIESZCZEŃ - PIĘTRO

NR	POMIESZCZENIE	POSADZKA	powierzchnia użytkowa [m <sup>2</sup> ]	powierzchnia pomocnicza [m <sup>2</sup> ]	powierzchnia podłogi [m <sup>2</sup> ]
II/01	komunikacja	panele	5,31	-	5,31
II/02	pom. gospodarcze	panele	13,69	-	13,69
II/03	sypialnia 02	panele	16,05	0,75	16,80
II/04	sypialnia 03	panele	14,86	2,47	17,33
II/05	łazienka	gress	5,69	0,71	6,40
II/06	garderoba	gress	1,73	0,69	2,42
			<b>57,33</b>	<b>4,62</b>	<b>61,95</b>